


VERKAUFSDOKU Einfamilienhaus in Niederried

Grundriss Untergeschoss 1:100

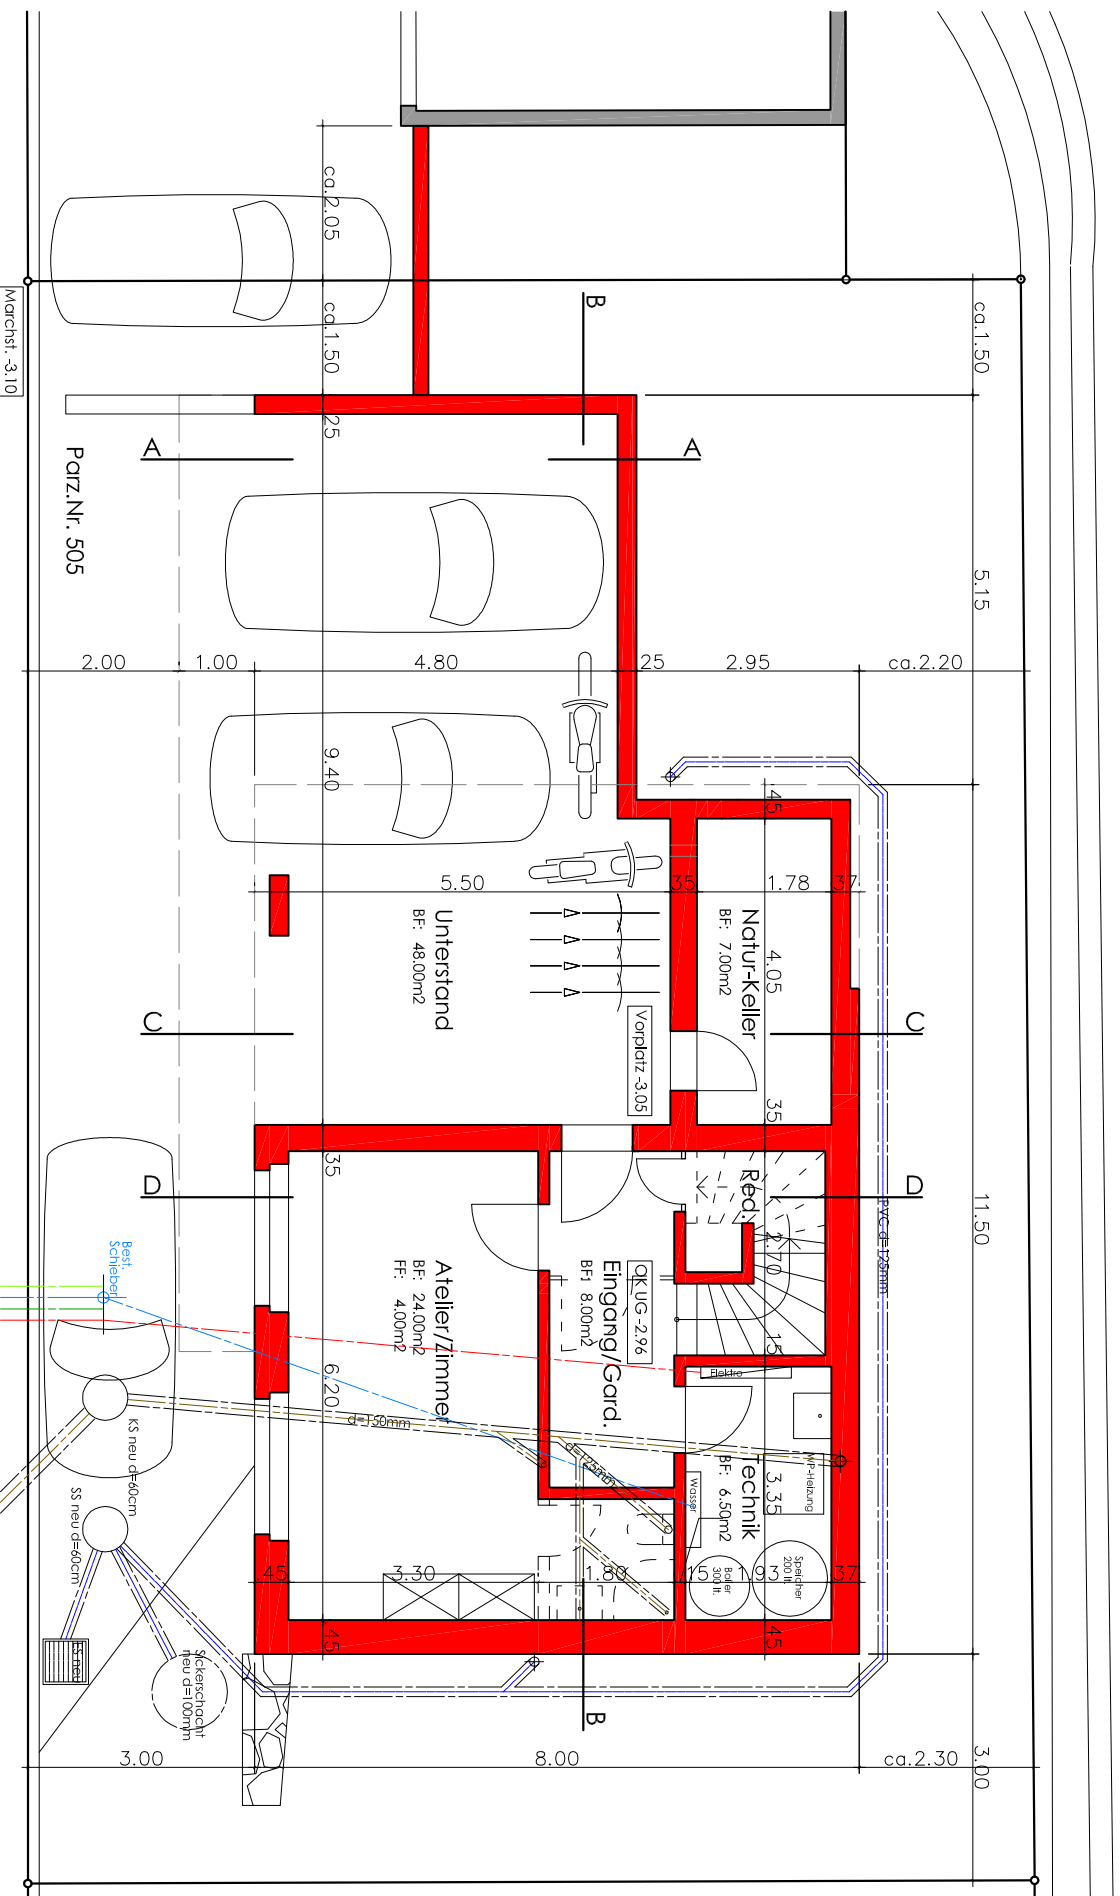

Dokumentation, Auskunft und Verkauf : Hans Schnarwiler, 6023 Rothenburg Tel. 079/154 69 46

06. September 2017ea

asf architekten GmbH, Seemattenweg 15, 3853 Niederried Tel. 079/305 22 87