


# Grundriss Erdgeschoss 1:100

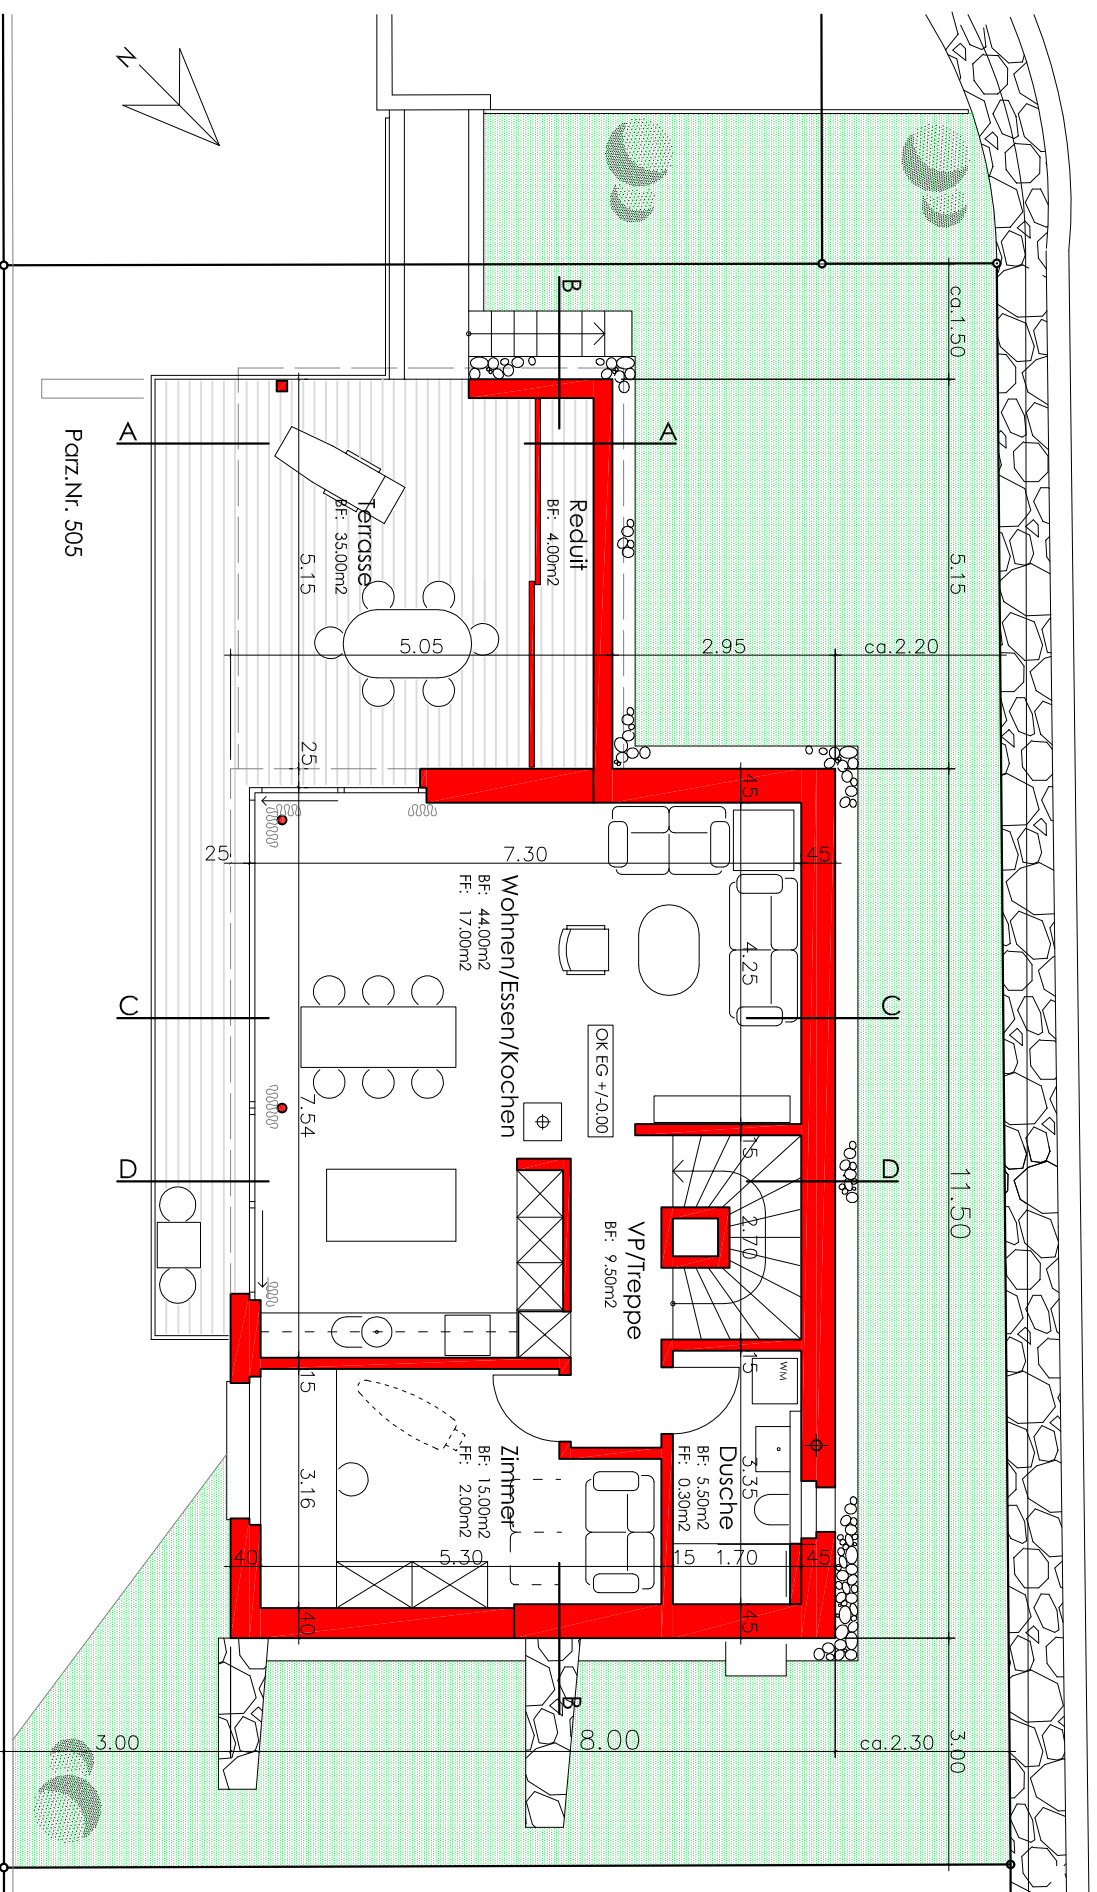

Dokumentation, Auskunft und Verkauf :

Hans Schnarwiler, 6023 Rothenburg Tel. 079/154 69 46