


Situationsplan 1:500

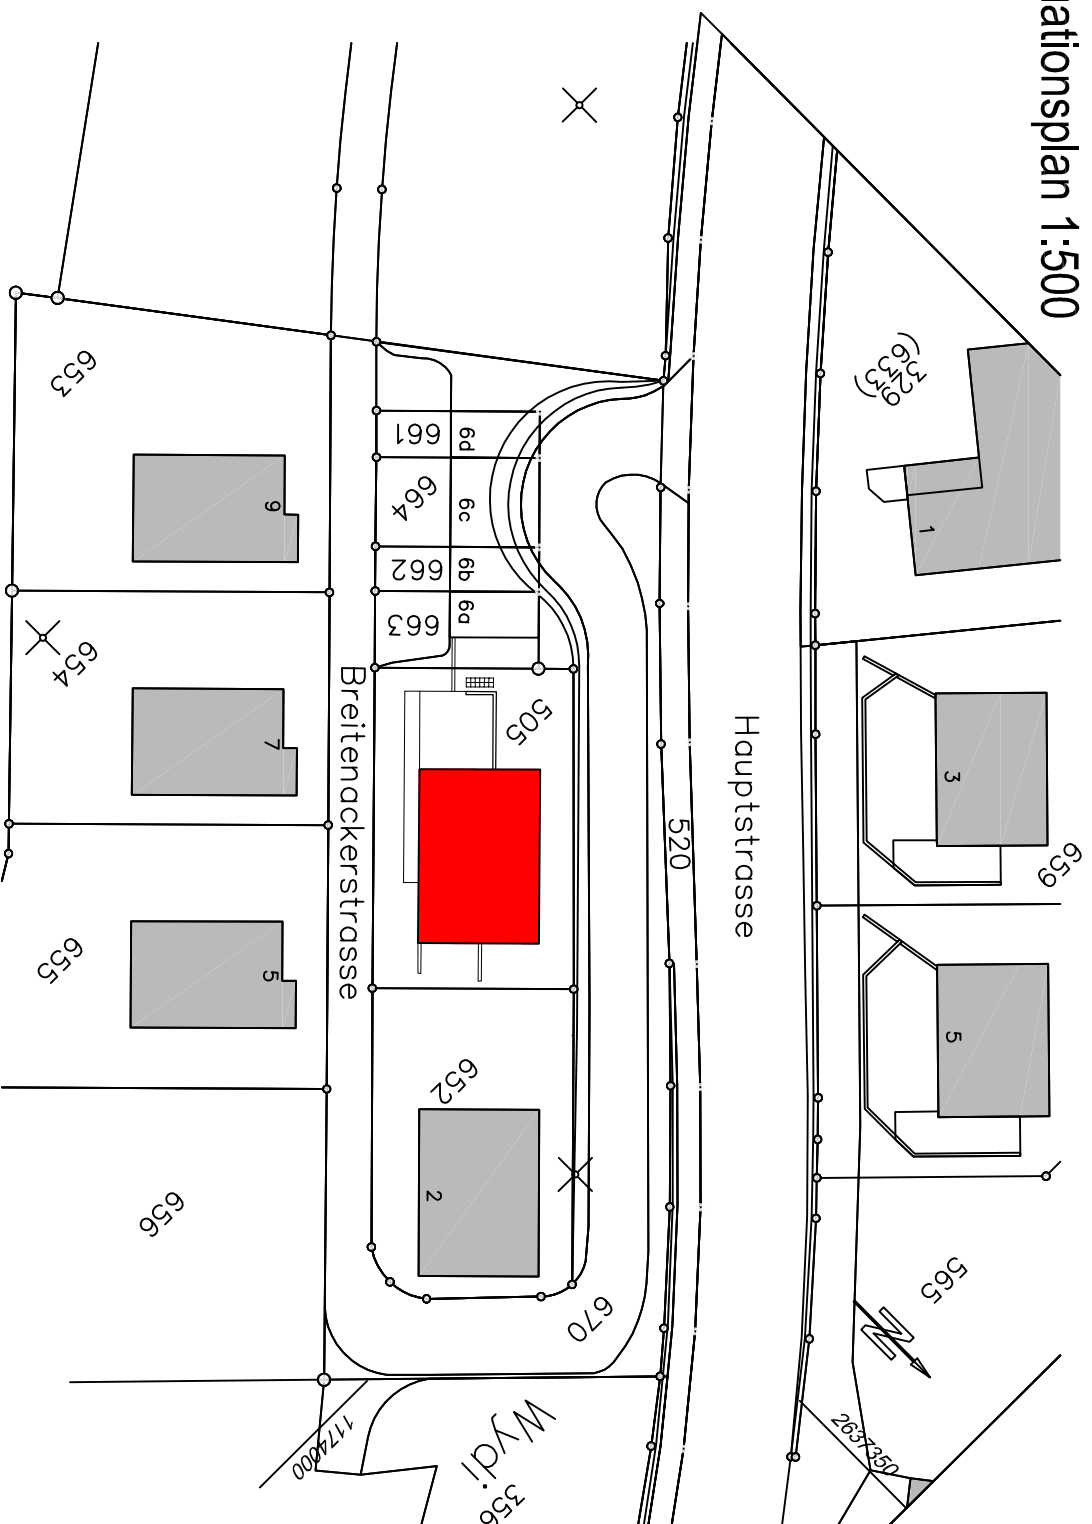

Dokumentation, Auskunft und Verkauf : **Hans Schnarwiler, 6023 Rothenburg Tel. 079/154 69 46**

06. September 2017 ea

asf architekten GmbH, Seemattenweg 15, 3853 Niederried Tel. 079/305 22 87