


# Grundriss Dachgeschoss 1:100

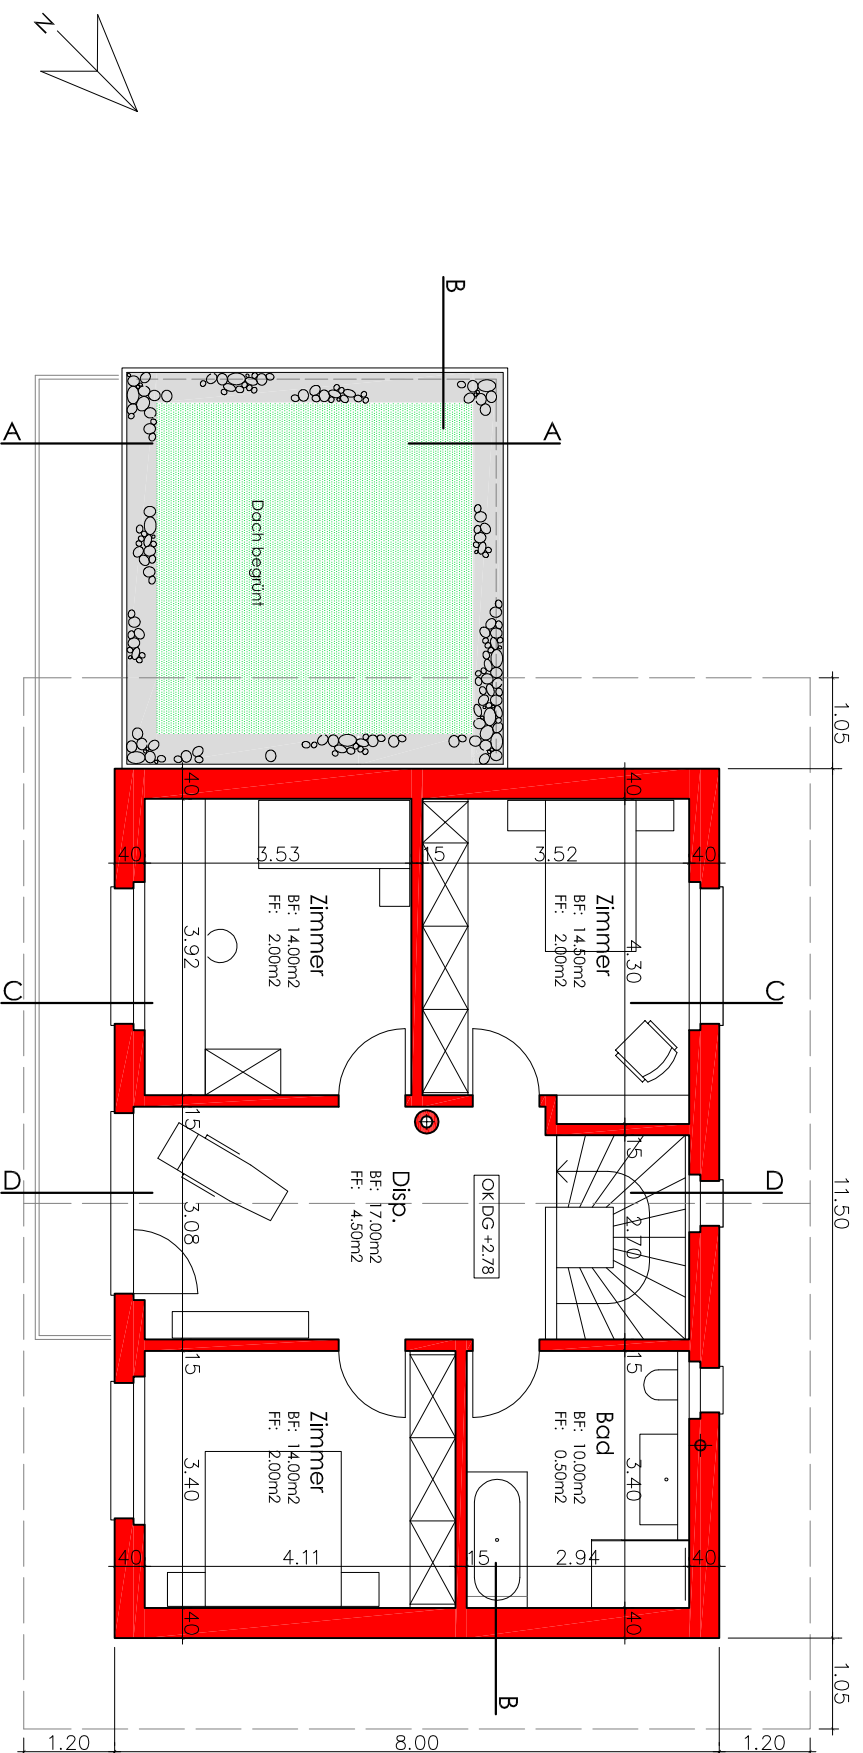

Dokumentation, Auskunft und Verkauf :

06. September 2017 ea

Hans Schnarwiler, 6023 Rothenburg Tel. 079/154 69 46  
asf architekten GmbH, Seemattenweg 15, 3853 Niederried Tel. 079/305 22 87